


ミズキーホール 港北区民文化センター 【音響回線一覧】

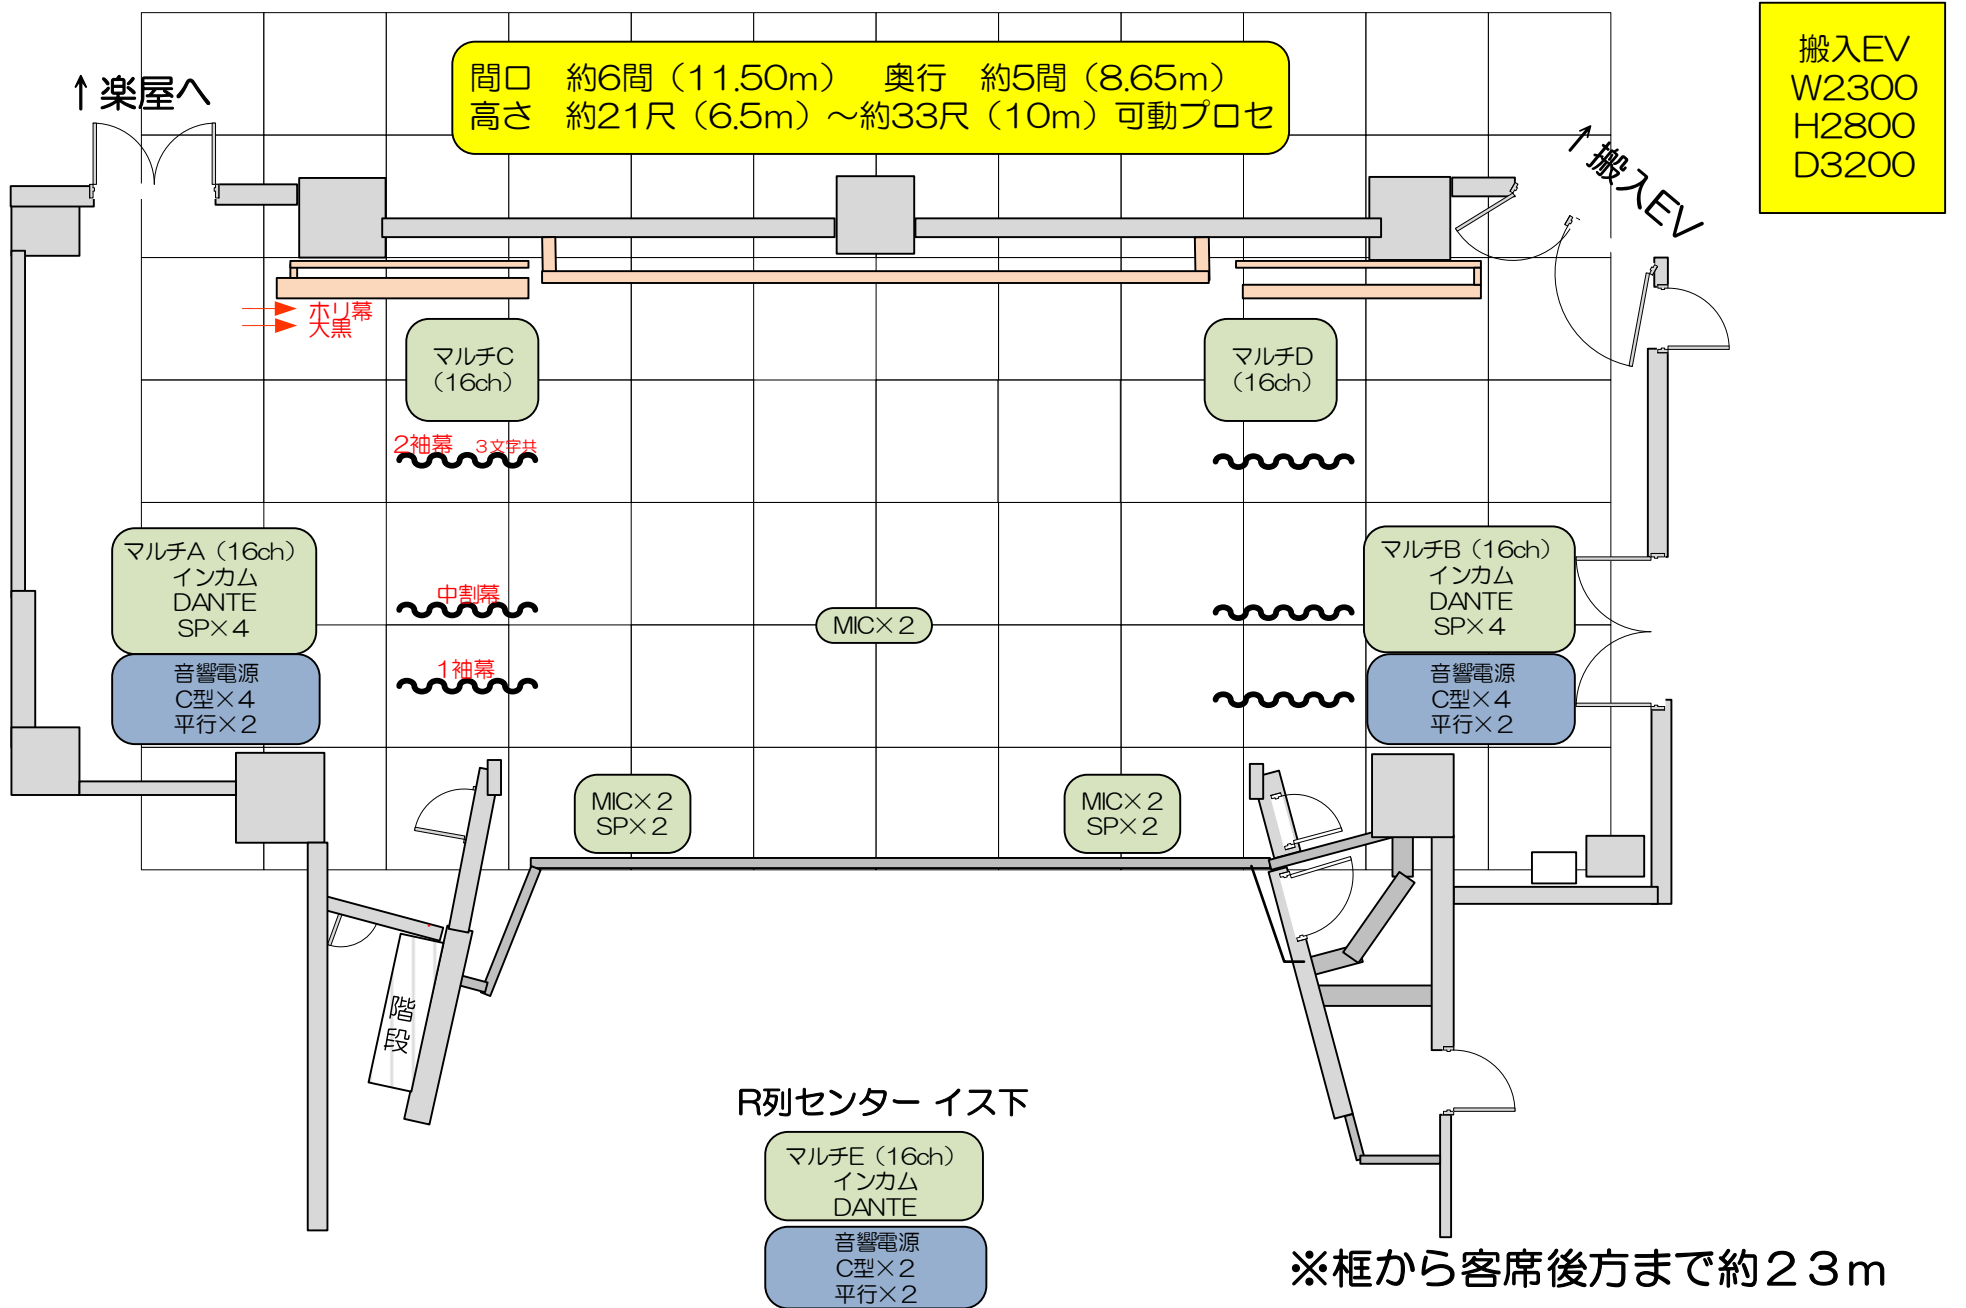

間口 約6間 (11.50m) 奥行 約5間 (8.65m)
高さ 約21尺 (6.5m) ~ 約33尺 (10m) 可動プロセ

搬入EV
W2300
H2800
D3200

↑ 楽屋へ

↑ 搬入EV

ホリ幕
大黒

マルチC
(16ch)

2袖幕 3文字井

マルチD
(16ch)

マルチA (16ch)
インカム
DANTE
SP×4

音響電源
C型×4
平行×2

中割幕

MIC×2

マルチB (16ch)
インカム
DANTE
SP×4

音響電源
C型×4
平行×2

1袖幕

MIC×2
SP×2

MIC×2
SP×2

階段

R列センター イス下

マルチE (16ch)
インカム
DANTE

音響電源
C型×2
平行×2

※ 框から客席後方まで約23m